



## Bisherige Darstellung

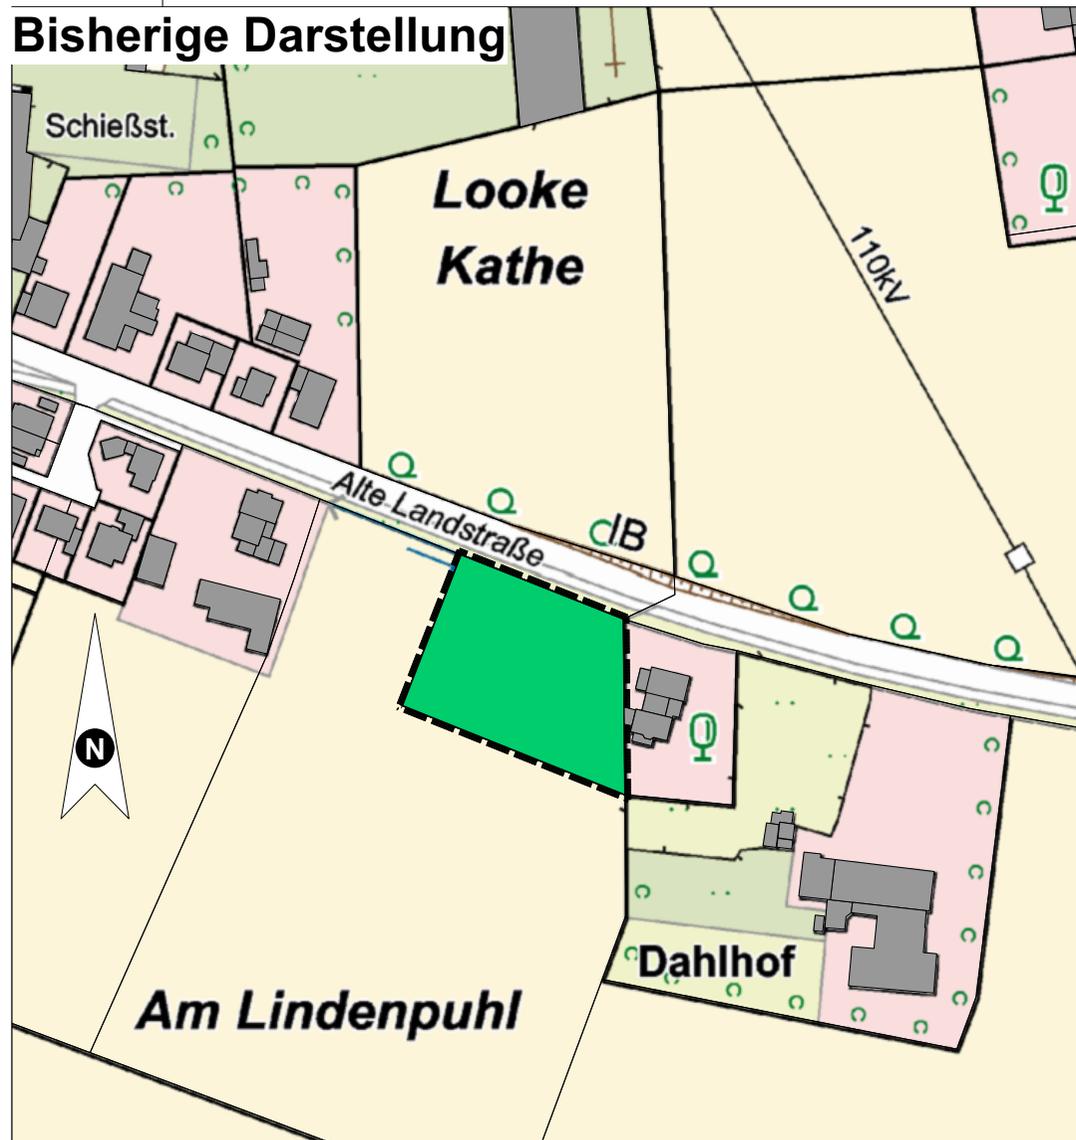

## Neue Darstellung

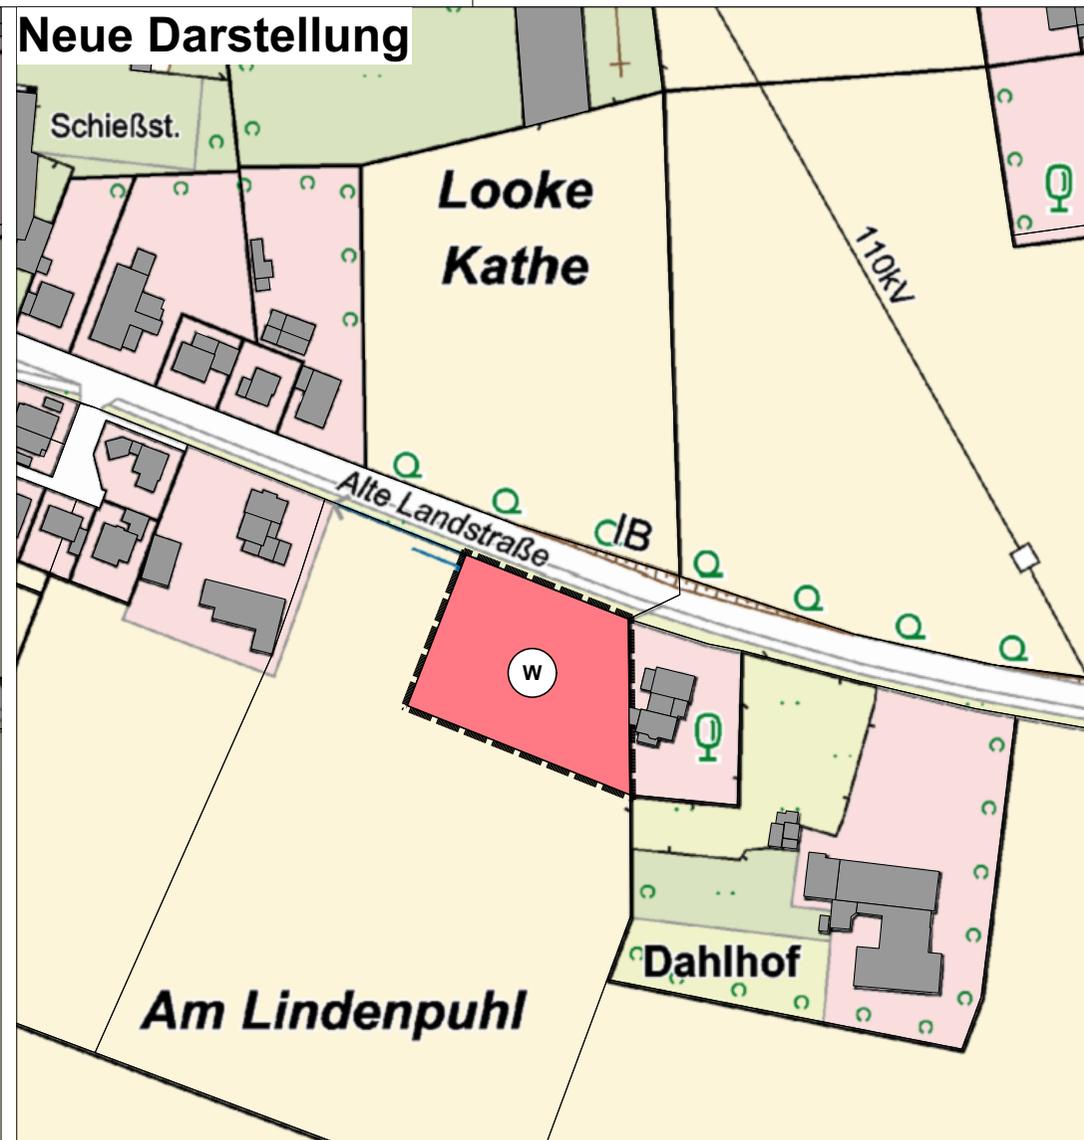

01

### LANDWIRTSCHAFT UND WALD

(§ 5 Abs. 2 Nr. 9 und Abs. 4, § 9 Abs. 1 Nr. 18 und Abs. 6 BauGB)



Flächen für die Landwirtschaft (§ 9 Abs. 1 Nr. 18a BauGB)

01

### ART DER BAULICHEN NUTZUNG

(§ 5 Abs. 2 Nr.1, § 9 Abs.1 Nr.1 BauGB ; §§ 1-11 BauNVO)



Wohnbauflächen  
(§ 1 Abs. 1, Nr. 1 BauNVO)



Grenze des räumlichen Geltungsbereichs  
der Flächennutzungsplanänderung

Projekt: 66. Änderung des Flächennutzungsplanes Bedburg-Hau  
"Kita Glücksklee"

Plan: Lageplan zum Aufstellungsbeschluss

Vorhabenträger: Gemeinde Bedburg-Hau  
Rathausplatz 1 • 47551 Bedburg-Hau

Projektnummer  
2402

Plannummer  
2402-FNP-L01

Verfasser  
MBM

Datum  
23.08.2024

Maßstab  
1:2500

Dateiname  
2402\_FNP\_Alte Landstrasse\_BHau.vwx

Planformat  
DIN A4

Dipl. Ing.  
Michael Baumann-Matthäus  
Wibbeltstr. 61 • 47559 Kranenburg  
Tel: 02826-992496  
planung@mibama.de.de



Baumann-Matthäus  
Landschaftsplanung + Design