
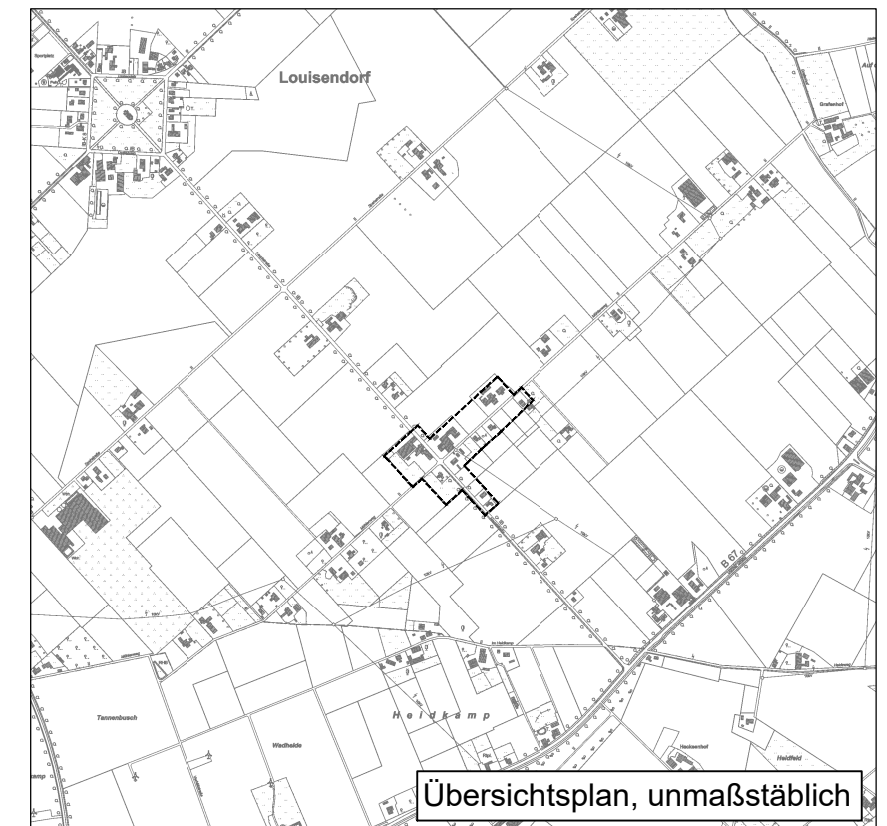


Gemeinde Bedburg-Hau

Lageplan zur
Außenbereichssatzung
"Hauptstraße/Mühlenweg"

Gemarkung Louisdorf
Flur 4, 5, 6

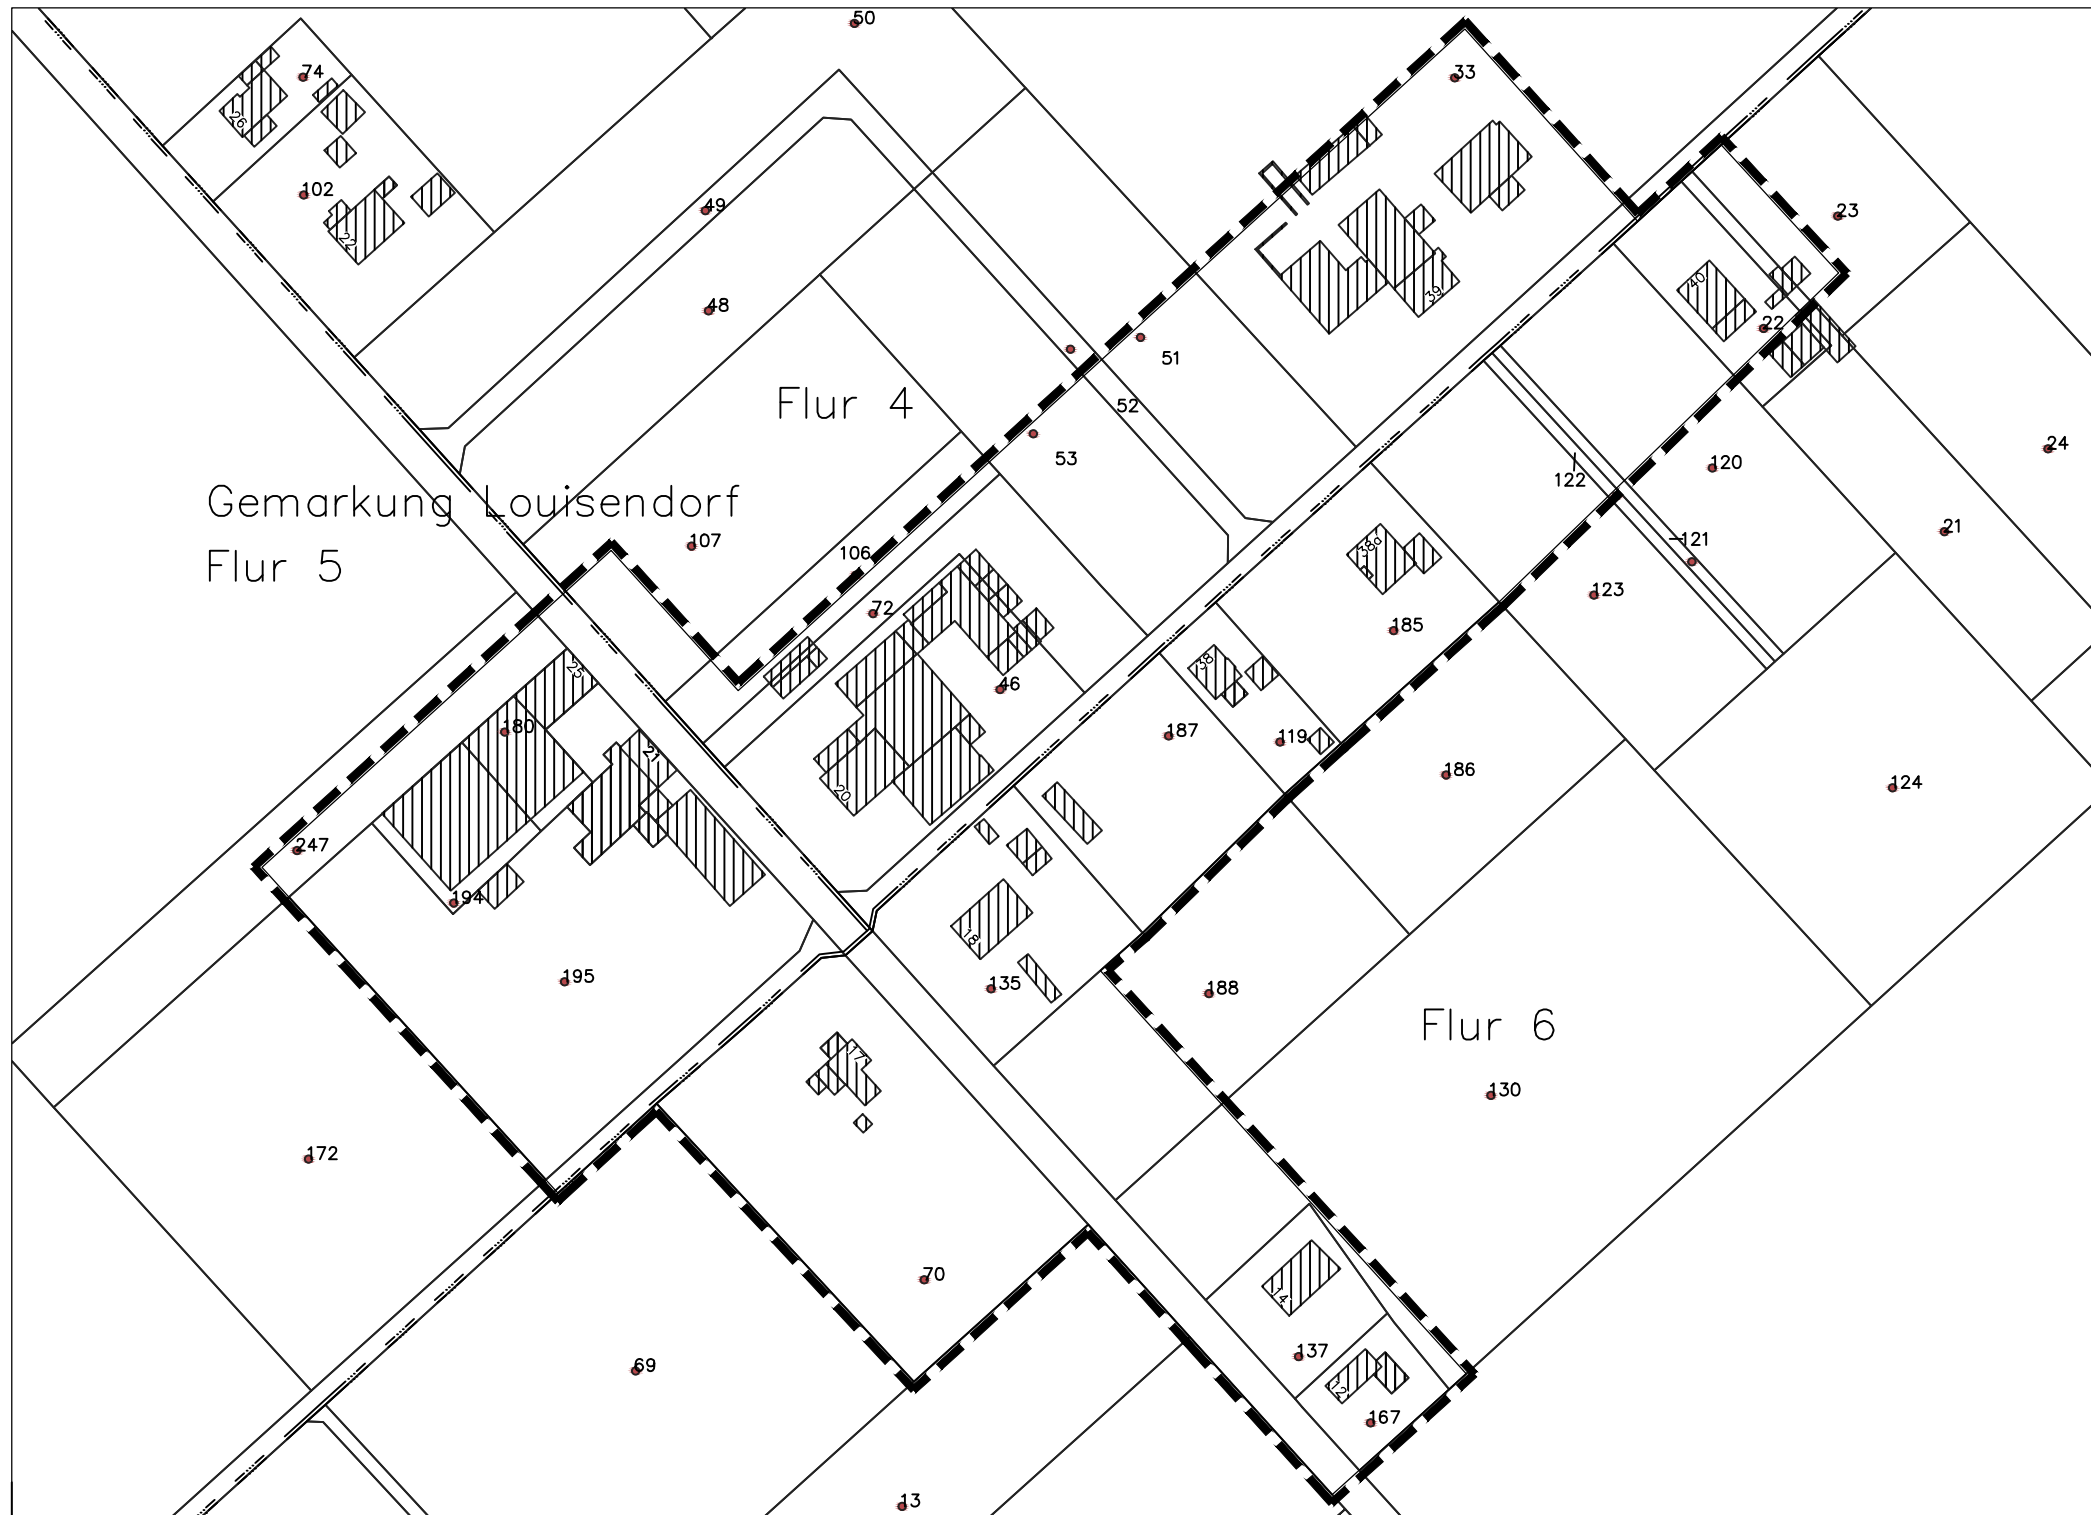

Aufstellungsbeschluss gemäß § 2 i.V.m. § 35 (6) BauGB am _____

ortsübliche Bekanntmachung des Aufstellungsbeschlusses gemäß § 2 (2) i.V.m. § 35 (6) BauGB am _____

Beteiligung der Öffentlichkeit gemäß § 3 (2) i.V.m. § 13 (2) BauGB vom _____ bis _____

Beteiligung der berührten Behörden und sonstigen Träger öffentlicher Belange gemäß § 4 (2) i.V.m. § 13 (2) BauGB vom _____ bis _____

Satzungsbeschluss gemäß § 10 i.V.m. § 35 (6) BauGB am _____

ortsübliche Bekanntmachung des Satzungsbeschlusses gemäß § 10 (3) BauGB am _____

Rechtswirksamkeit am _____

ausgefertigt:
Bedburg-Hau, den _____

Reinders, Gemeinde Bedburg-Hau
Der Bürgermeister

Stand:

21.10.2021



M 1:2.000

