


Garagenanlage mit PV-Anlage - 35 Großgaragen | Saalstraße | 47551 Bedburg-Hau

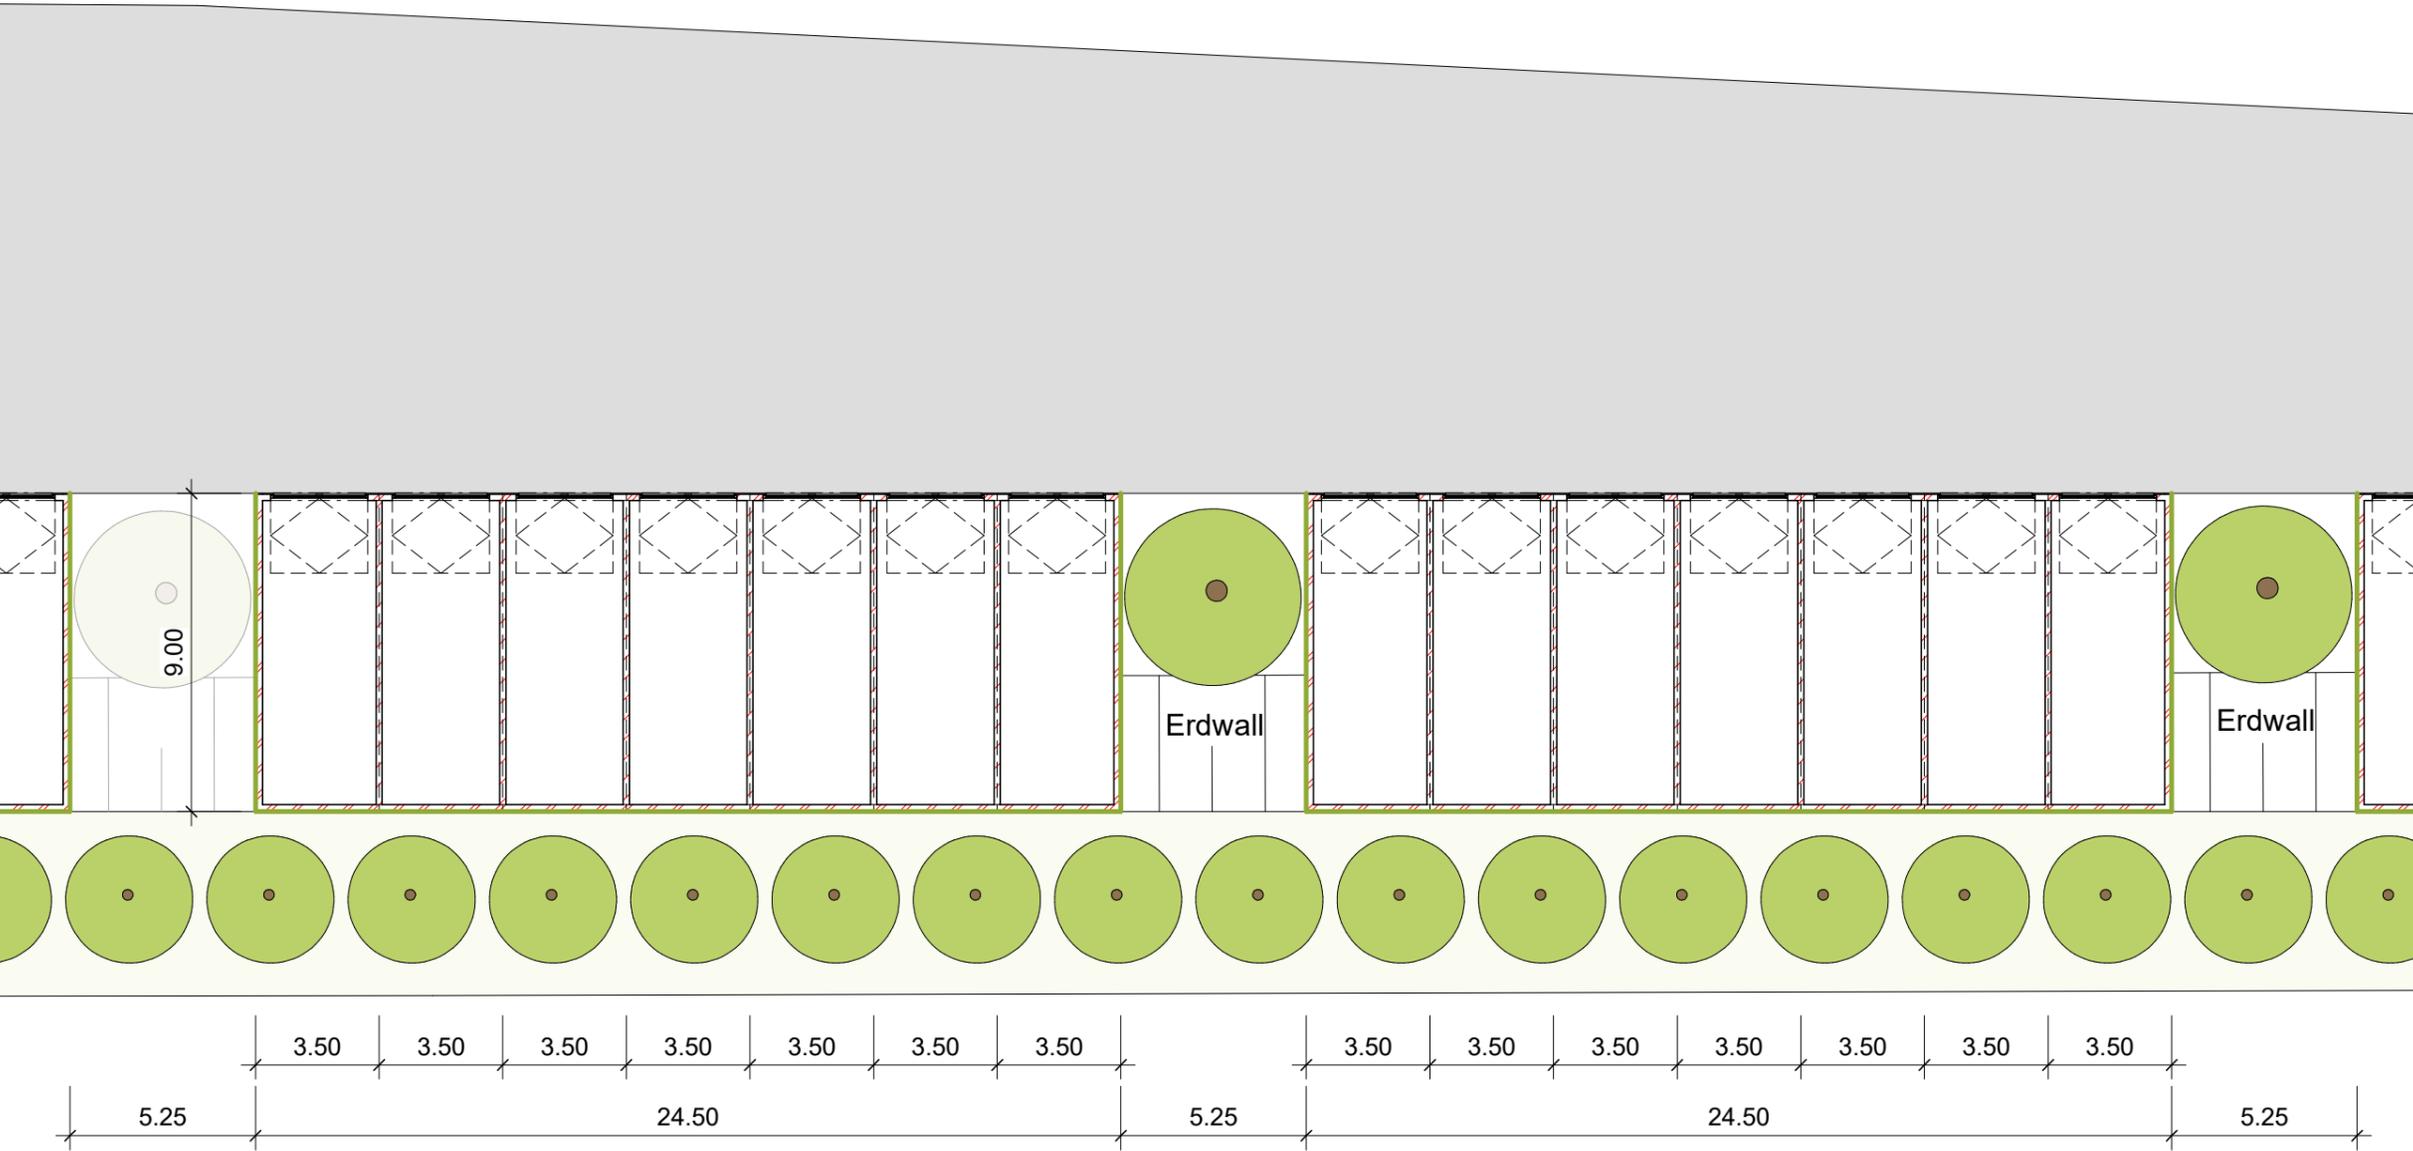


Hinweis: Der Lageplan dient lediglich dem Ablesen der Garagenpositionen.


Garagenanlage mit PV-Anlage - 35 Großgaragen | Saalstraße | 47551 Bedburg-Hau



Garagenanlage mit PV-Anlage - 35 Großgaragen | Saalstraße | 47551 Bedburg-Hau

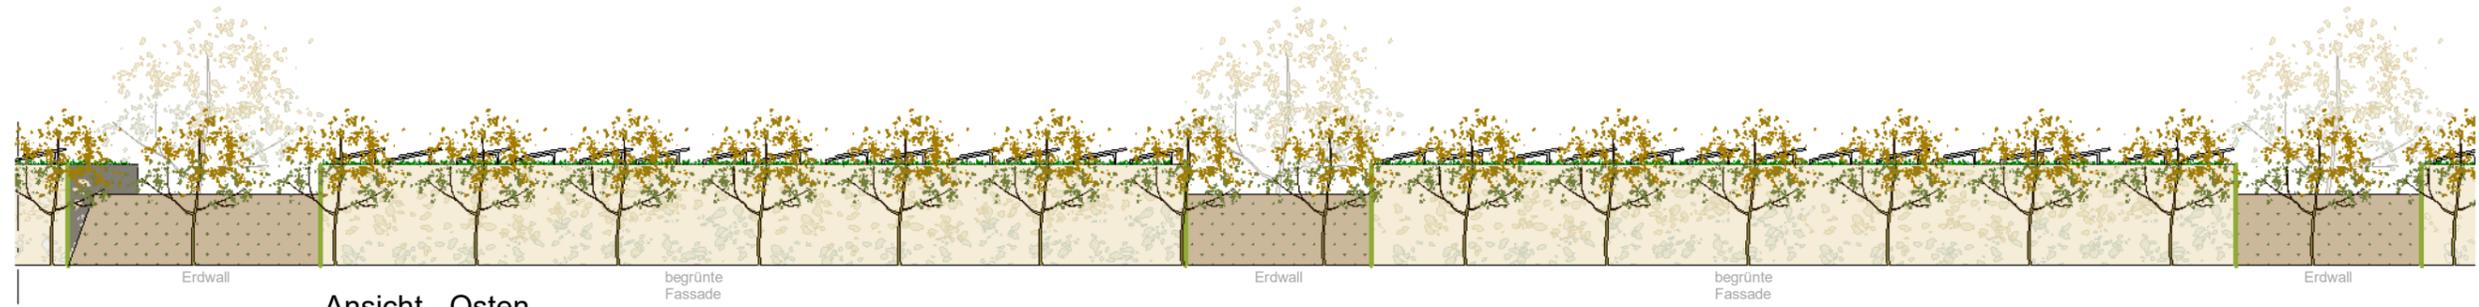

Ansicht - Osten

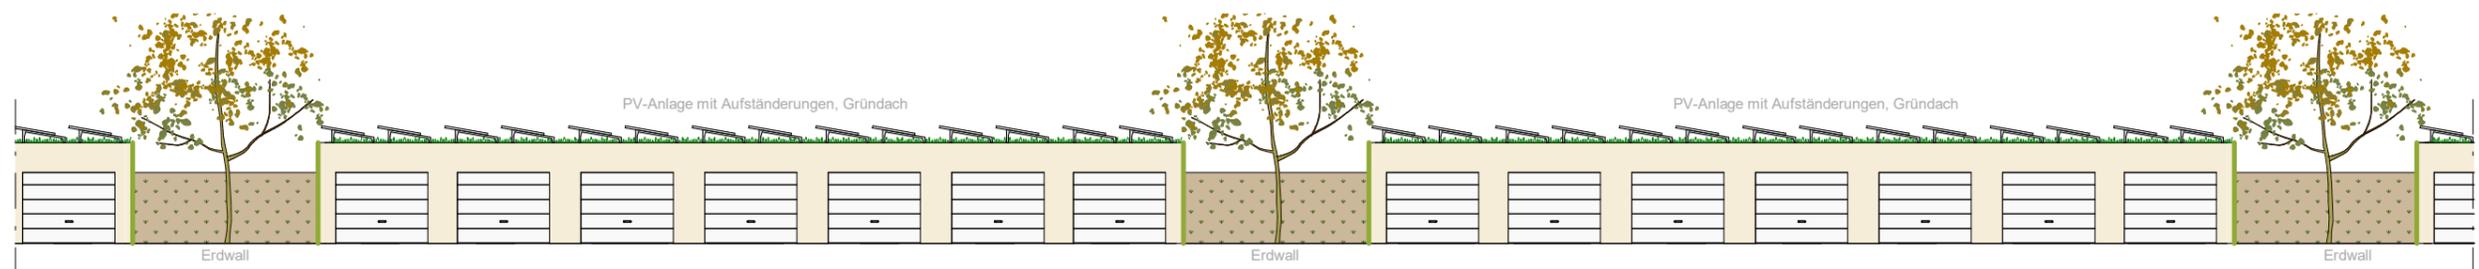

Ansicht - Westen



Leistungssteigerung durch Kühleffekt der Begrünung



Fassadenbegrünung - Unterschlupf und Nahrungsquelle sowie Kühlung der Siedlung im Sommer, z.B. wilder Wein



bepflanzter Erdwall - Lebensraum für Bienen, Schmetterlinge und andere Insekten

— Fassadenbegrünung